
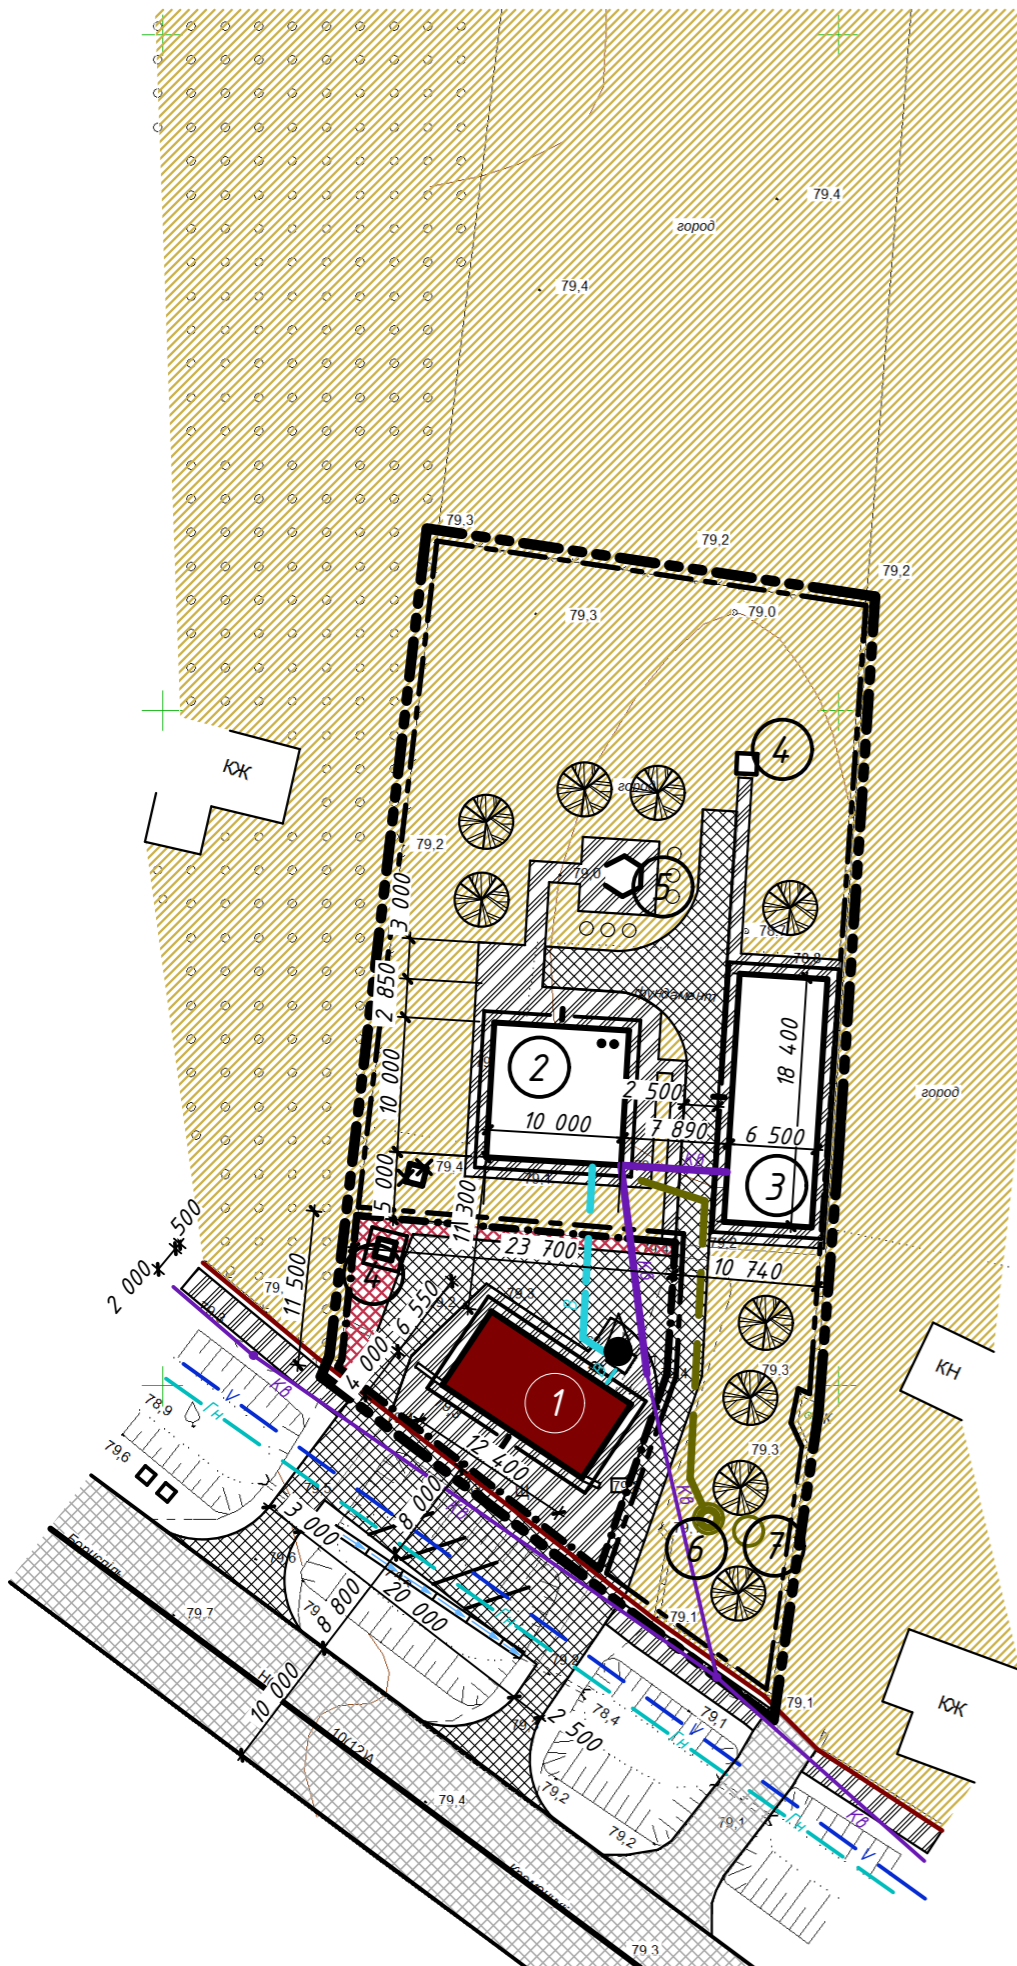


Проектний план, суміщений з планом червоних ліній М 1:500

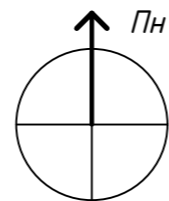

ТЕП до земельної ділянки

№	Найменування	Позначення
1	Площа території в межах проекту, Га	0,25
2	Площа ділянки громадської забудови, Га	0,045
3	Площа ділянки житлової забудови, Га	0,205
4	Площа проїздів з асфальтним покриттям, м ²	616
5	Площа мощення, м ²	380

Експлікація до проектного плану:

Номер на плані	Найменування
1	Громадська будівля магазину (будується)
2	Житловий будинок запроектований раніше
3	Нежитлова господарська будівля (будується)
4	Надвірна вбиральня
5	Куточок відпочинку проект
6	Септик
7	Фільтруючий колодезь

Умовні позначки

Позначення	Найменування
	Межа існуючої земельної ділянки
	Проектна межа земельної ділянки під громадську забудову
	Проектна межа земельної ділянки під житлову забудову
	Територія житлової садибної забудови існуюча
	Територія громадської забудови проектна
	Громадська будівля (будується)
	Будинок запроектований раніше
	Житлова вулиця
	Червоні лінії вулиць
	Асфальтне покриття існуюче
	Асфальтне покриття проектне
	Мощення тротуарною плиткою ФЕМ проектне
	Лінія електропередач існуючі
	Лінія електропередач проект
	Газопровід низького тиску існуючий
	Лінії зв'язку повітряні кабельні існуючі
	Канал водопропускний укріплений проект
	Свердловина існуюча
	Мережа технічного водопроводу існуюча
	Мережа технічного водопроводу проектна
	Самопливна каналізаційна мережа проектна
	Септик
	Фільтруючий колодезь

ДПТ-16/Н

Детальний план частини кварталу по вул. Київська, 42 у селі Недогарки Недогарської сільської ради Кременчуцького району Полтавської області

Зам	Кіл.уч	Аркуш	№ док	Підпис	Дата
ГАП		Шулик			
Розробив		Бородич			
Перевірів		Бородич			

Замовник: Недогарківська сільська рада Кременчуцького р-ну Полтавської області

Стадія	Аркуш	Аркушів
П	05	08

Проектний план, суміщений з планом червоних ліній М 1:500

ТОВ "ПОЛТАВА-ЕКОСЕРВІС"