


Проектний план, суміщений з планом червоних ліній М 1:500

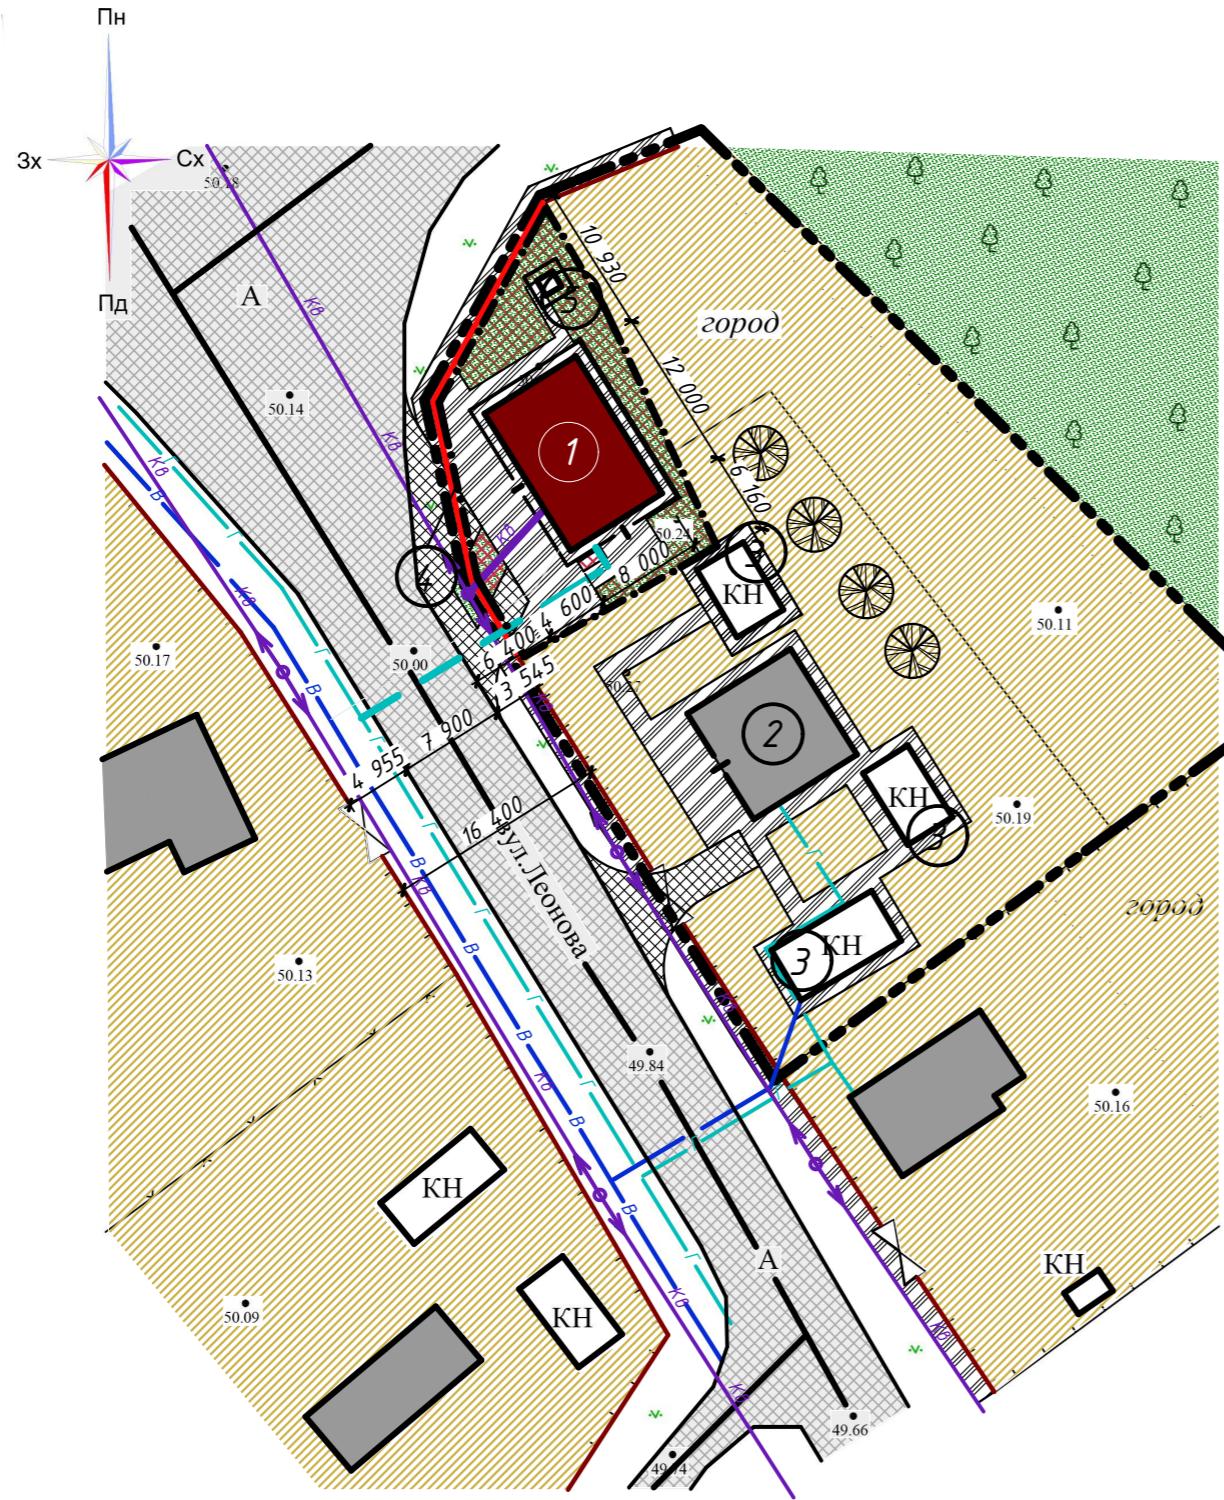

Експлікація до проектного плану:

Номер на плані	Найменування
1	Громадська будівля проектна (магазин)
2	Житловий будинок існуючий
3	Нежитлова господарська будівля
4	Стоянка для автомобілів на 3 місця (проектна)
5	Надвірна вбиральня (проектна)

Умовні позначки

Позначення	Найменування
	Межа розроблення ДТП
	Межа земельної ділянки для зміни цільового призначення (землі громадської забудови)
	Територія житлової садибної забудови існуюча
	Територія громадської забудови проектна
	Територія зелених насаджень загального користування
	Громадська будівля проектна
	Житловий будинок існуючий
	Житлова вулиця
	Червоні лінії вулиць існуючі
	Червоні лінії вулиць проектні
	Асфальтне покриття існуюче
	Асфальтне покриття проектне
	Мощення тротуарною плиткою ФЕМ проектне
	Лінія електропередач існуючі
	Лінія електропередач проект
	Мережа водопроводу існуюча
	Мережа водопроводу проектна
	Газопровід низького тиску існуючий
	Газопровід низького тиску проектний

ТЕП до земельної ділянки

№	Найменування	Позначення	ДПТ-15/0								
			Зам	Кіл.уч	Аркуш	№ док	Підпис	Дата			
1	Площа розроблення ДТП, Га	0,234						Детальний план території частини кварталу по вул. Леонова у селі Омельник Кременчуцького району Полтавської області			
2	Площа ділянки громадської забудови, Га	0,0388									
3	Площа проїздів з асфальтним покриттям, м ²	73,5	ГАП		Шулик			Замовник : Омельницька сільська рада Кременчуцького р-ну Полтавської області	Стадія	Аркуш	Аркушів
4	Площа мощення, м ²	150,9	Розробив		Бородич				П	05	08
5	Площа забудови, м ²	96	Перевірів		Бородич			Проектний план, суміщений з планом червоних ліній М 1:500	ТОВ "ПОЛТАВА-ЕКОСЕРВІС"		
6	Площа зелених насаджень, м ²	67,6									