



Проектний план, сумщений з планом червоних ліній М 1:500

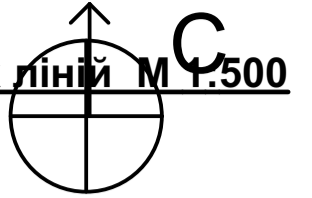

Колодязь 5м
технічний водопровід

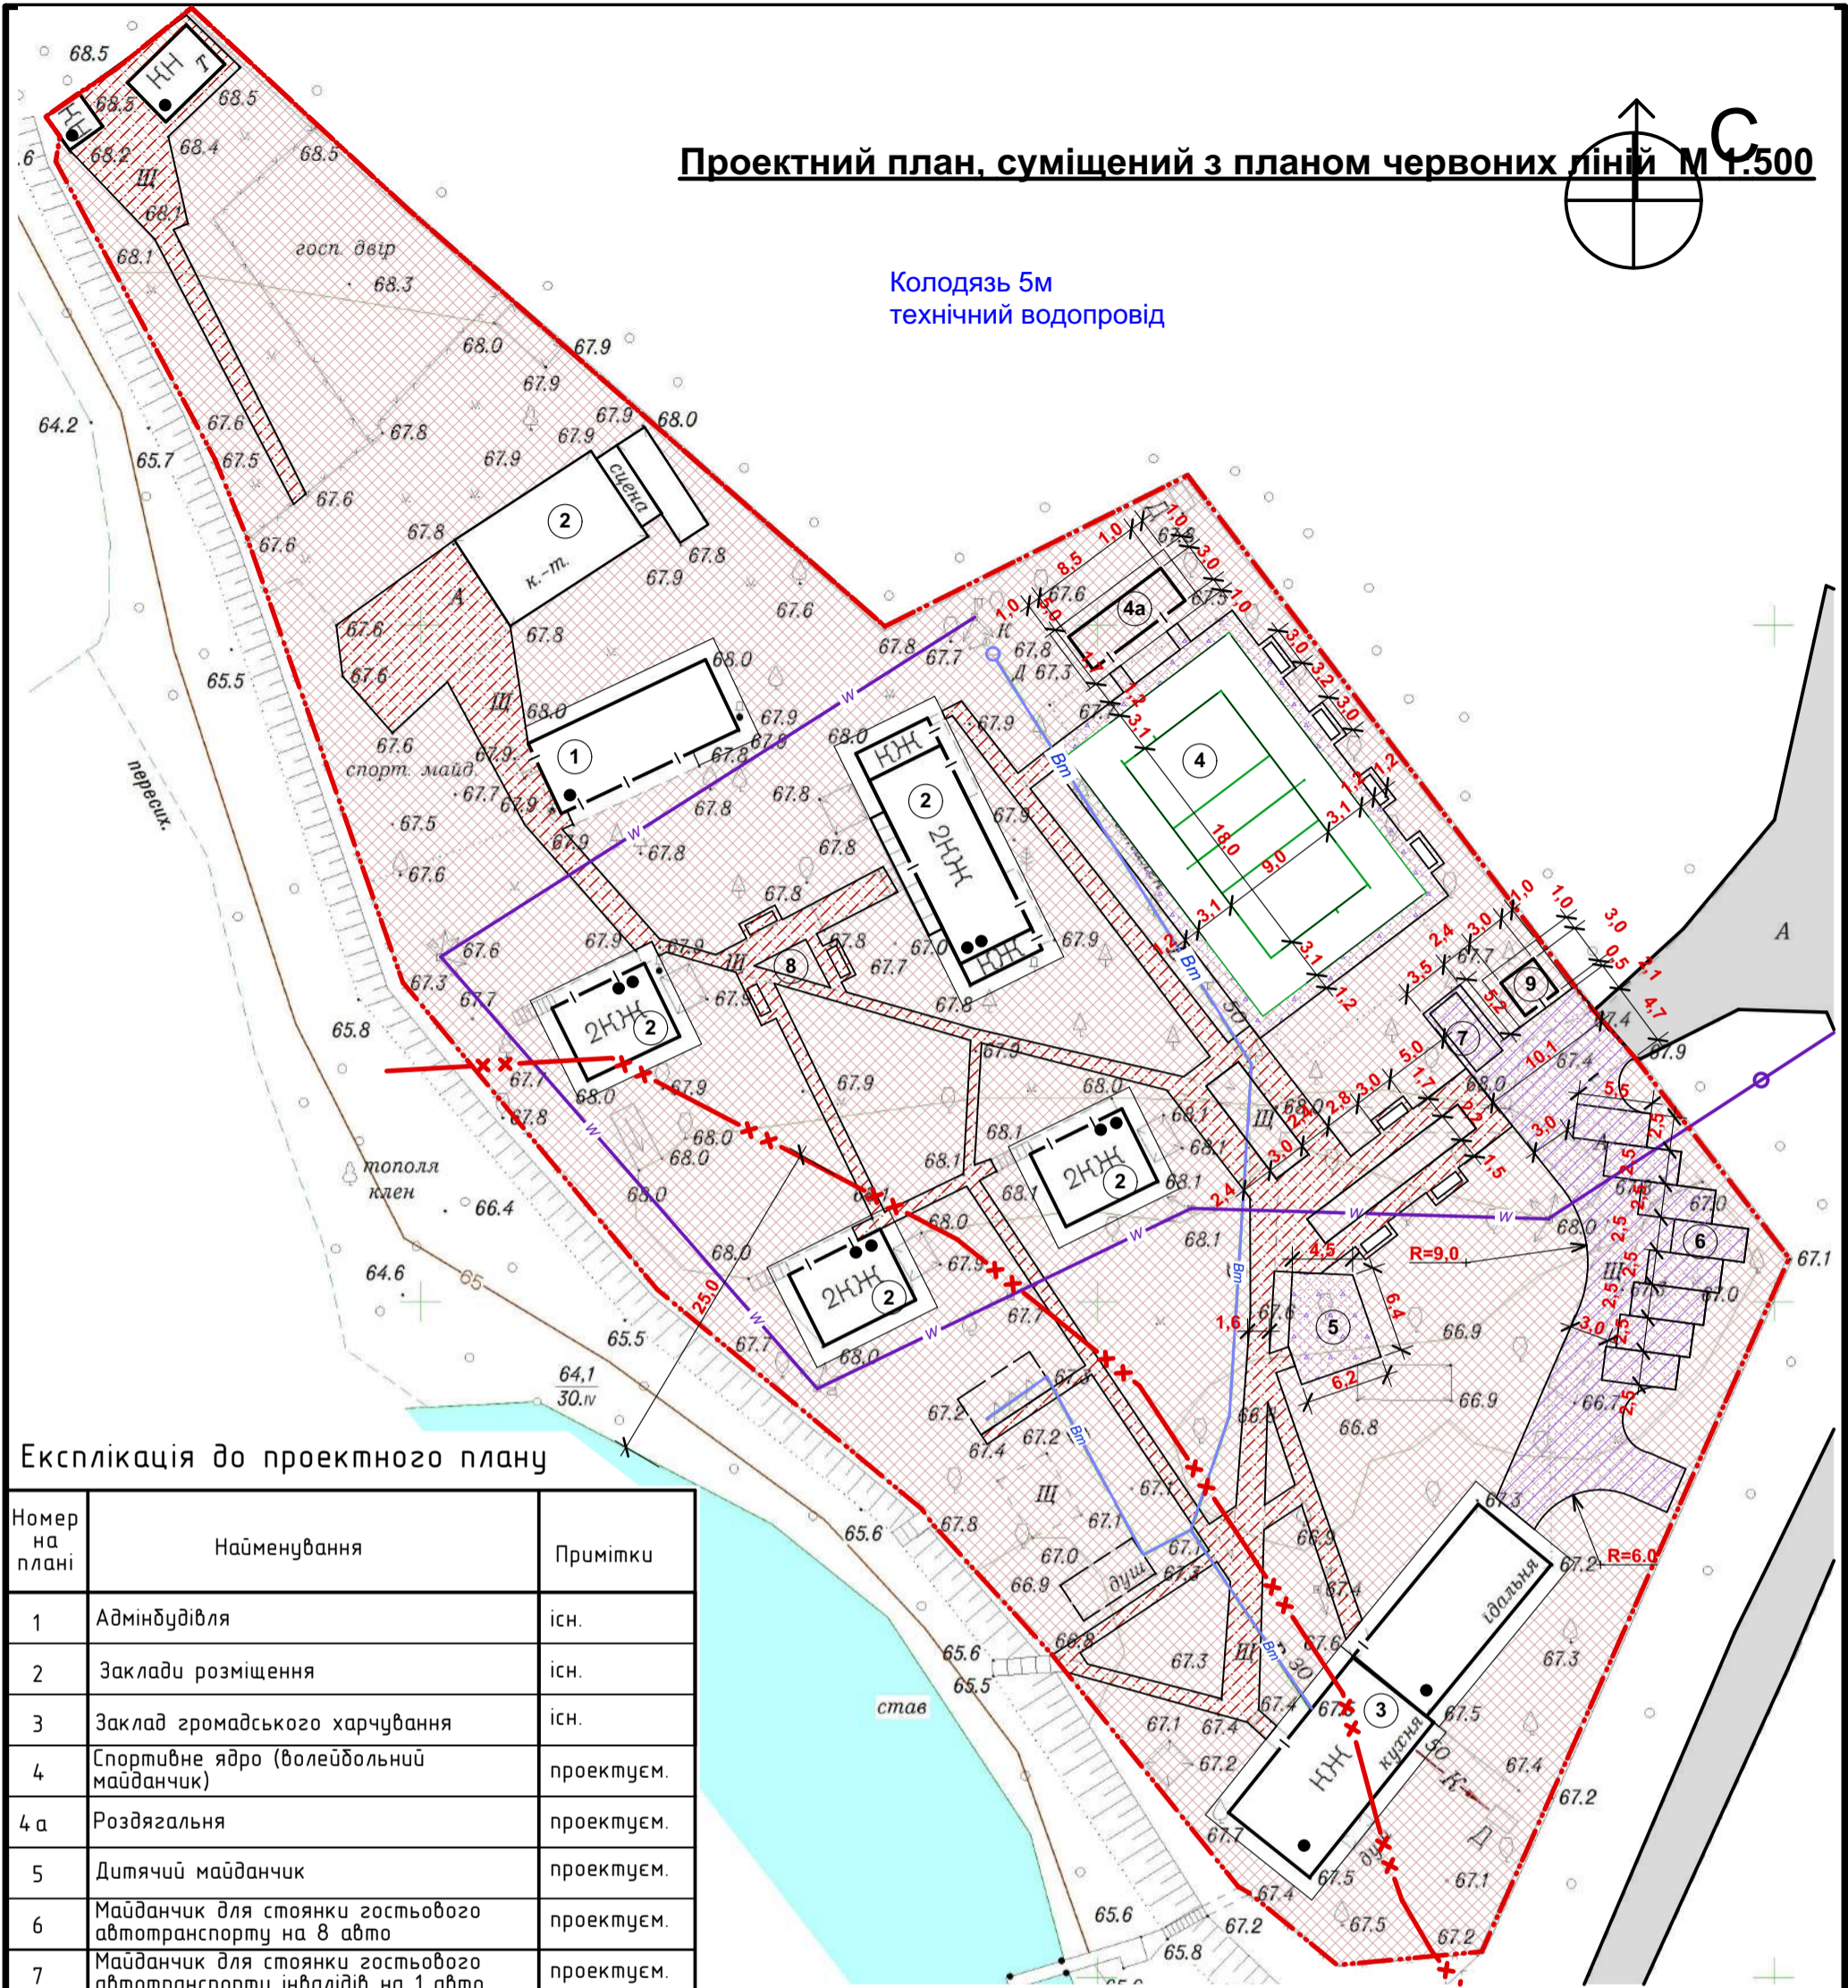

Експлікація до проектного плану

Номер на плані	Найменування	Примітки
1	Адмінбудівля	існ.
2	Заклади розміщення	існ.
3	Заклад громадського харчування	існ.
4	Спортивне ядро (волейбольний майданчик)	проектуюсь.
4а	Роздягальня	проектуюсь.
5	Дитячий майданчик	проектуюсь.
6	Майданчик для стоянки гостювого автотранспорту на 8 авто	проектуюсь.
7	Майданчик для стоянки гостювого автотранспорту інвалідів на 1 авто	проектуюсь.
8	Майданчик для відпочинку дорослих	проектуюсь.
9	КПП	проектуюсь.

ТЕП за об'єктом проектування

№	Назва	Позначення
1	Площа території в межах проекту, м ² в т.ч.	7795,0
1.1	- територія існуючої забудови	704,02
1.2	- площа забудови будівель, що проектуються	34,5
1.3	Площа існуючого мощення з твердим покриттям, м ²	1201,3
1.4	Площа мощення з твердим покриттям, що проектується, м ²	444,78

Умовні позначки:

Позначення	Назва
	Червона лінія
	Існуюча межа ділянки об'єкту проектування ()
	Водохоронна зона
	Проїзд з твердим покриттям
	Проектуємі майданчики та доріжки з твердим покриттям
	Існуючі майданчики та доріжки з твердим покриттям
	Території громадського обслуговування (об'єктів торгівлі)
	Будівлі, що проектуються
	Існуючі будівлі

Зам.	Кіл.уч.	Аркуш	Недод.	Підпис	Дата
ГАП		Шулик			
Розробив		Бородич			
Перевірив		Бородич			

ДПТ-03/Г

ДПТ-03/Г		
Стадія	Аркуш	Аркушів
П	4	
Проектний план М 1:500		
ТОВ "ПОЛТАВА-ЕКОСЕРВІС"		