


Експлікація до проектного плану

Номер на плані	Найменування	Примітки
1	Свинокмлекс (корпус№1)	існ.
2	Свинокмлекс (корпус№2)	існ.
3	Свинокмлекс (корпус№3)	існ.
4	Свинокмлекс (корпус№4)	існ.
5	Свинокмлекс (корпус№5)	існ.
6	Свинокмлекс (корпус№6)	існ.
7	Свинокмлекс (корпус№7)	існ.
8	Свинокмлекс (корпус№8)	існ.
9	Свинокмлекс (корпус№9)	існ.
10	Свинокмлекс (корпус№10)	існ.
11	Свинокмлекс (корпус№11)	існ.
12	Свинокмлекс (корпус№12)	існ.
14	Галерея	існ.
15	Склад з приміщенням для зберігання мотопомпи	існ.
16	Бункера для зберігання комбікорму	існ.
17	Пропарювальна кімната	існ.
18	Будівля виробничого призначення, що не введена в експлуатацію	існ.
19	Контрольно-пропускний пункт	існ.
20	Дезбар'єр	існ.
21	Артезіанська свердловина	існ.
22	Водонапірна вежа	існ.
23	Огорожа	існ.
24	Трансформаторна підстанція	існ.
25	Приміщення санвузлів	існ.
26	Ветеринарно-санітарний пропускник	існ.
27	Котельня тепловою потужністю 2,5МВт	існ.
28	Дизель-генератор	існ.
29	Сепараторна	існ.
30	Септик	існ.
31	Лагуни	існ.
32	Майданчик для твердої фракції гною	існ.
33	Автостоянка	існ.
34	Ветаптека	існ.
35	Будівля побутового призначення	існ.
36	Вивантажувальна рампа	існ.
37	Приймальний резервуар з насосною станцією	існ.
38	Гараж	існ.
39	Місце для зберігання м'ягочого апарату	існ.
40	Холодильна камера	існ.
41	Розтинальна камера	існ.
42	Надземний перехід	існ.
43	ПЗП з підземним резервуаром для пального	існ.
44	Противопожежні резервуари об'ємом 3х50м ³	існ.
45	Насосна станція пожежогасіння	існ.
46	Очисні споруди дощових стічних вод	існ.
47	Майданчик для відпочинку працівників підприємства	існ.

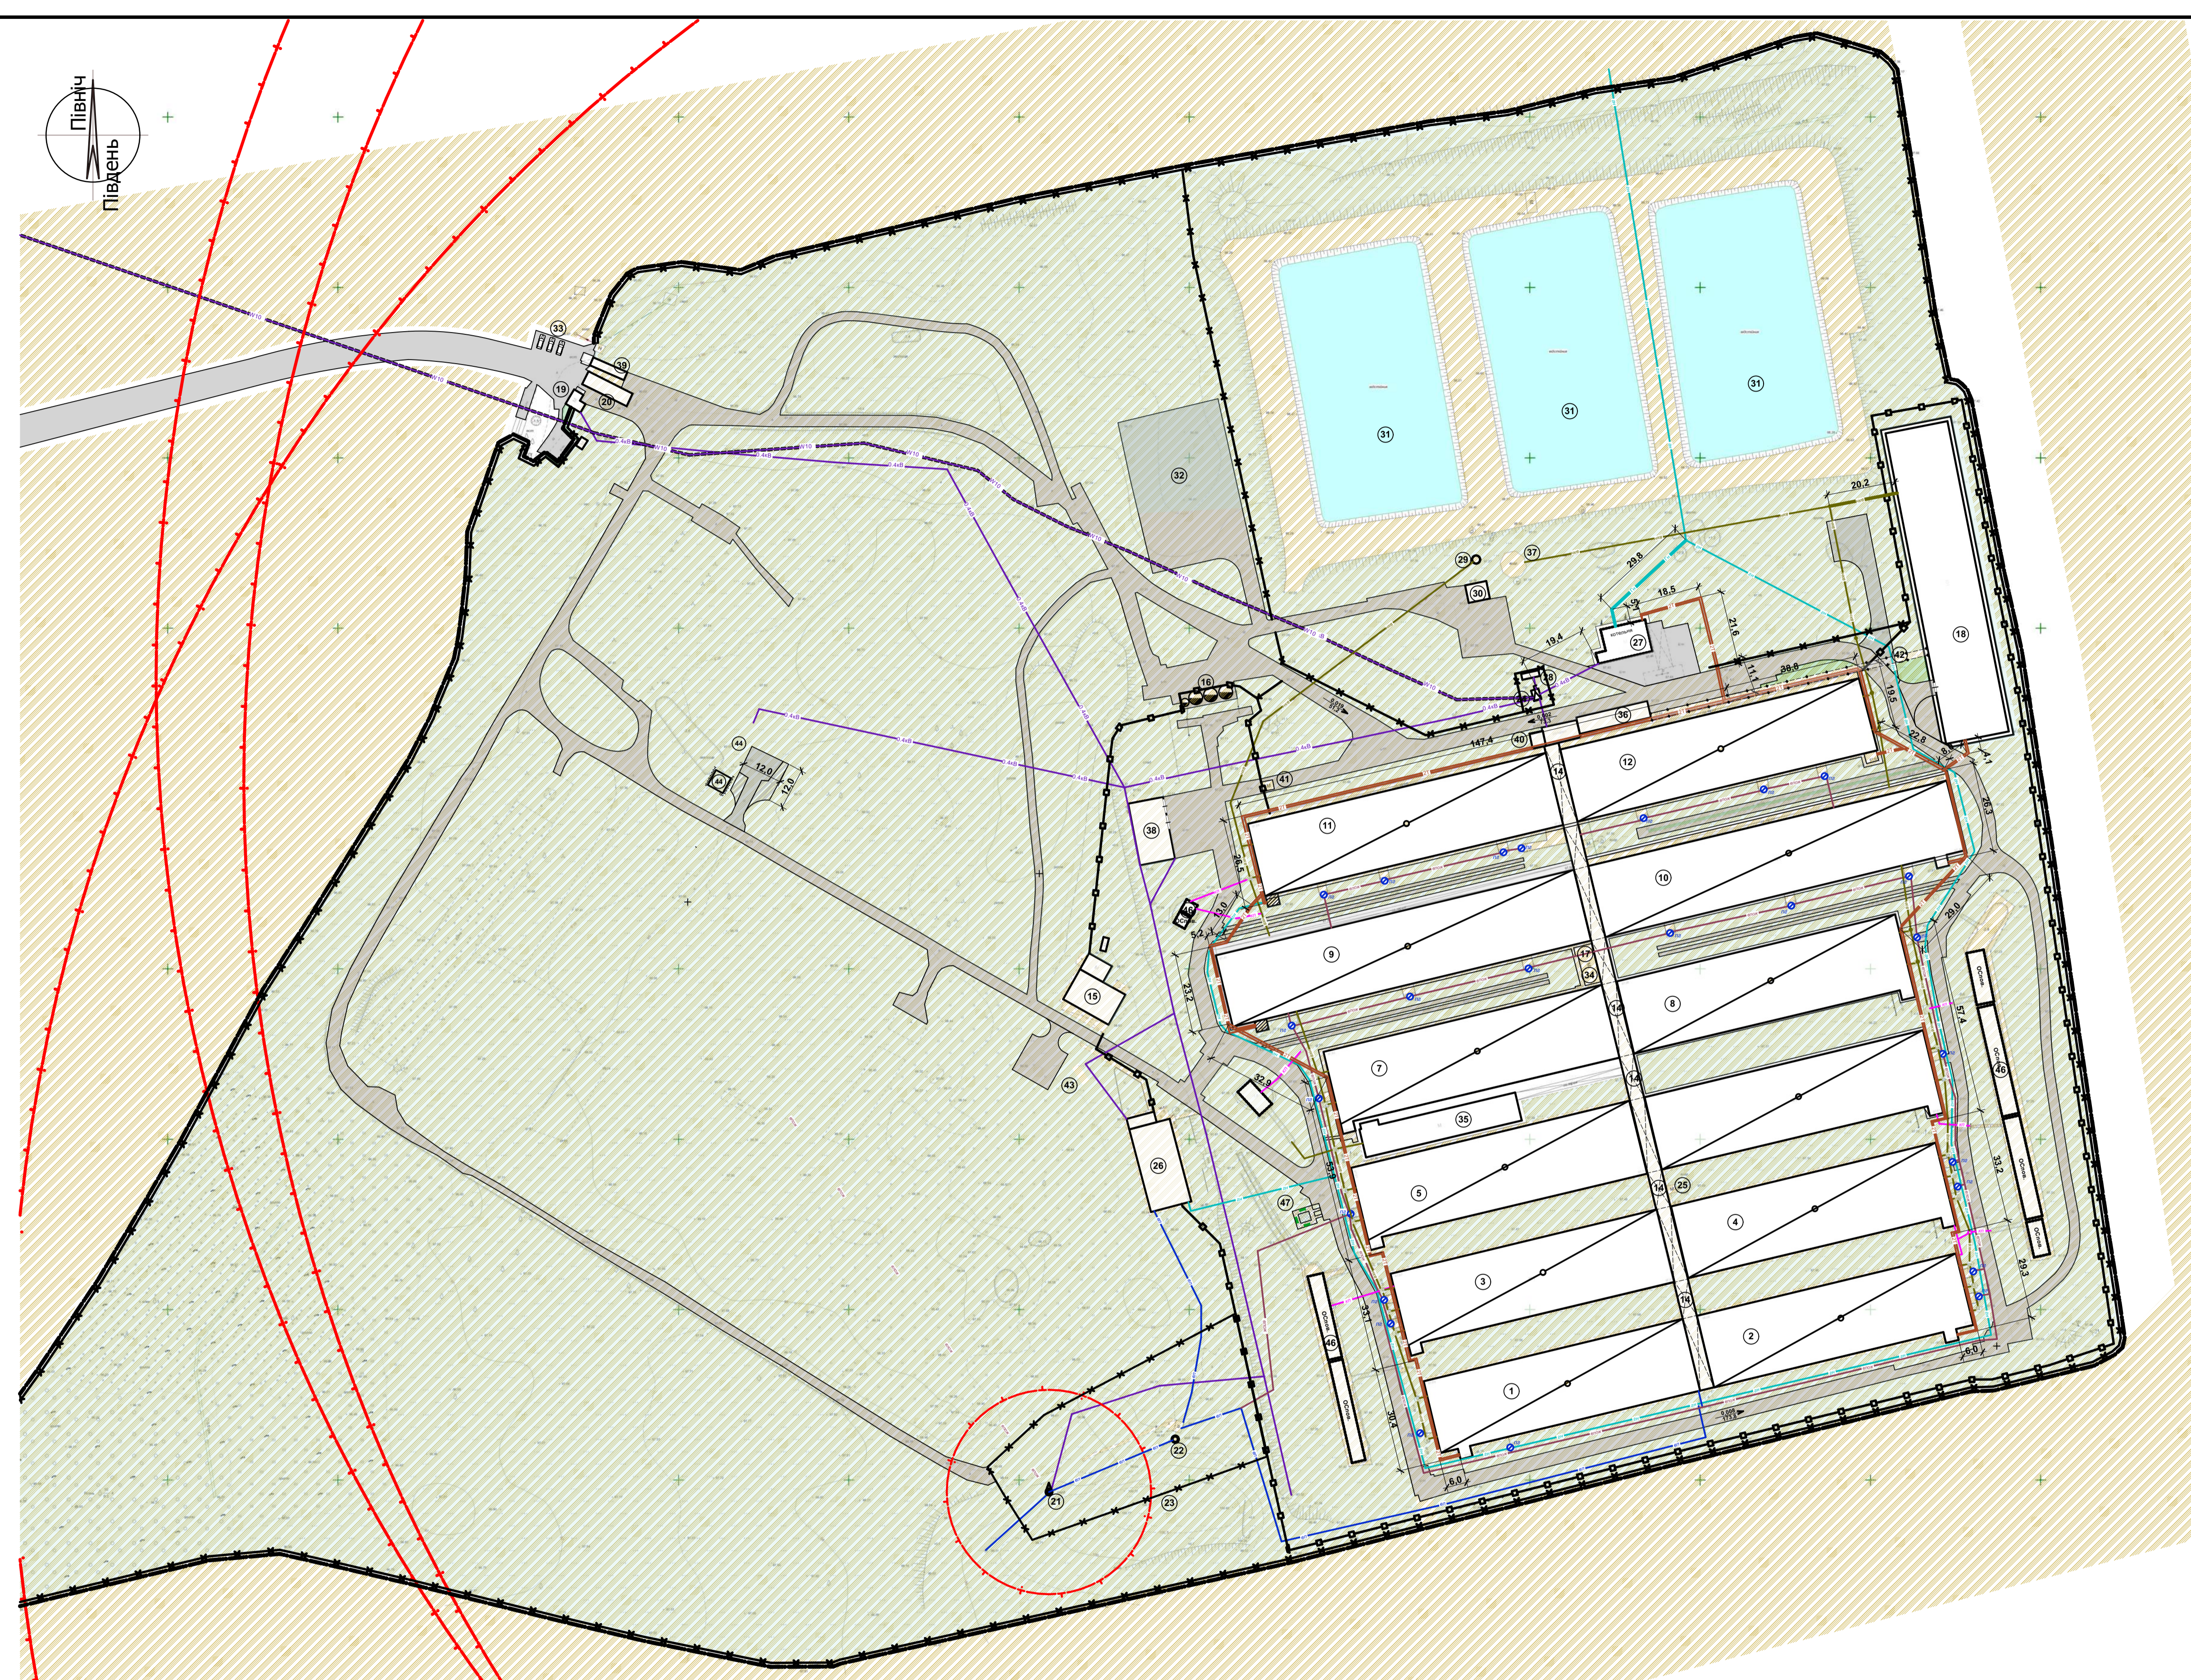

Умовні позначки до плану

- проїзд з асфальтобетонним покриттям існуючий
- проїзд з асфальтобетонним покриттям існуючий
- територія сільськогосподарського призначення існуючої
- існуюча мережа електропостачання напругою 10кВ
- існуюча мережа електропостачання напругою 0,4кВ
- мережа газопроводу низького тиску існуюча
- існуюча мережа самопливної виробничої каналізації
- мережа виробничої каналізації існуюча
- теплова мережа з тепловим водонасієм існуюча
- існуюче бетонне огороження
- існуюче металеве огороження
- самопливна мережа дощової каналізації існуюча
- будівлі виробничо-складського призначення існуючі
- мережа господарсько-питного водопроводу, існуюча
- мережа електропостачання напругою 0,4кВ, що проектується
- межа охоронної зони
- існуюча межа ділянки об'єкту проектування

ДПТ-03/20					
Внесена зміна до Детального плану території для розміщення об'єкта будівництва: котельня по теплової мережі на репродукторі по розведенню сім'ї на 5000 голів постійного утримання за адресою: Полтавська область, Глобінський район, с. Зарічне, вулиця Центральна, 32 (теплова потужність котельні 2,5 МВт, площа мережі 670 м), що розташована за межами населеного пункту затвердженого розпорядженням голови Глобінської районної адміністрації від 15.04.2020 №79/0					
Зам.	Кіпуч.	Архуш.	Нарок.	Підпис.	Дата.
ГАП	Бордан				
Розробив	Савченко				
Перевірив	Бордан				
План існуючого використання території М 1:500				Стадія	Архуш
				П	4
				ТОВ "ПОЛТАВА-ЕКОСЕРВІС"	