
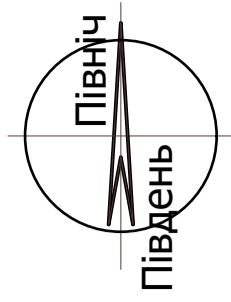


**Умовні позначки до схеми:**

Позначення	Назва
	Межа ділянки об'єкту проектування
	Існуючі дороги з асфальтобетонним покриттям
	Проїзд з асфальтобетонним покриттям, що проектується
	Проїзд з щебеневим покриттям, що проектується
	Внутрішні проїзди автотранспорту існуючі
	Зовнішні під'їзди та проїзди автотранспорту існуючі
	Під'їзди та проїзди автотранспорту проектні
	Існуючі пішохідні та велосипедні зв'язки
	Пішохідні та велосипедні зв'язки, що проектуються



**Схема організації руху транспорту і пішоходів М 1:500**

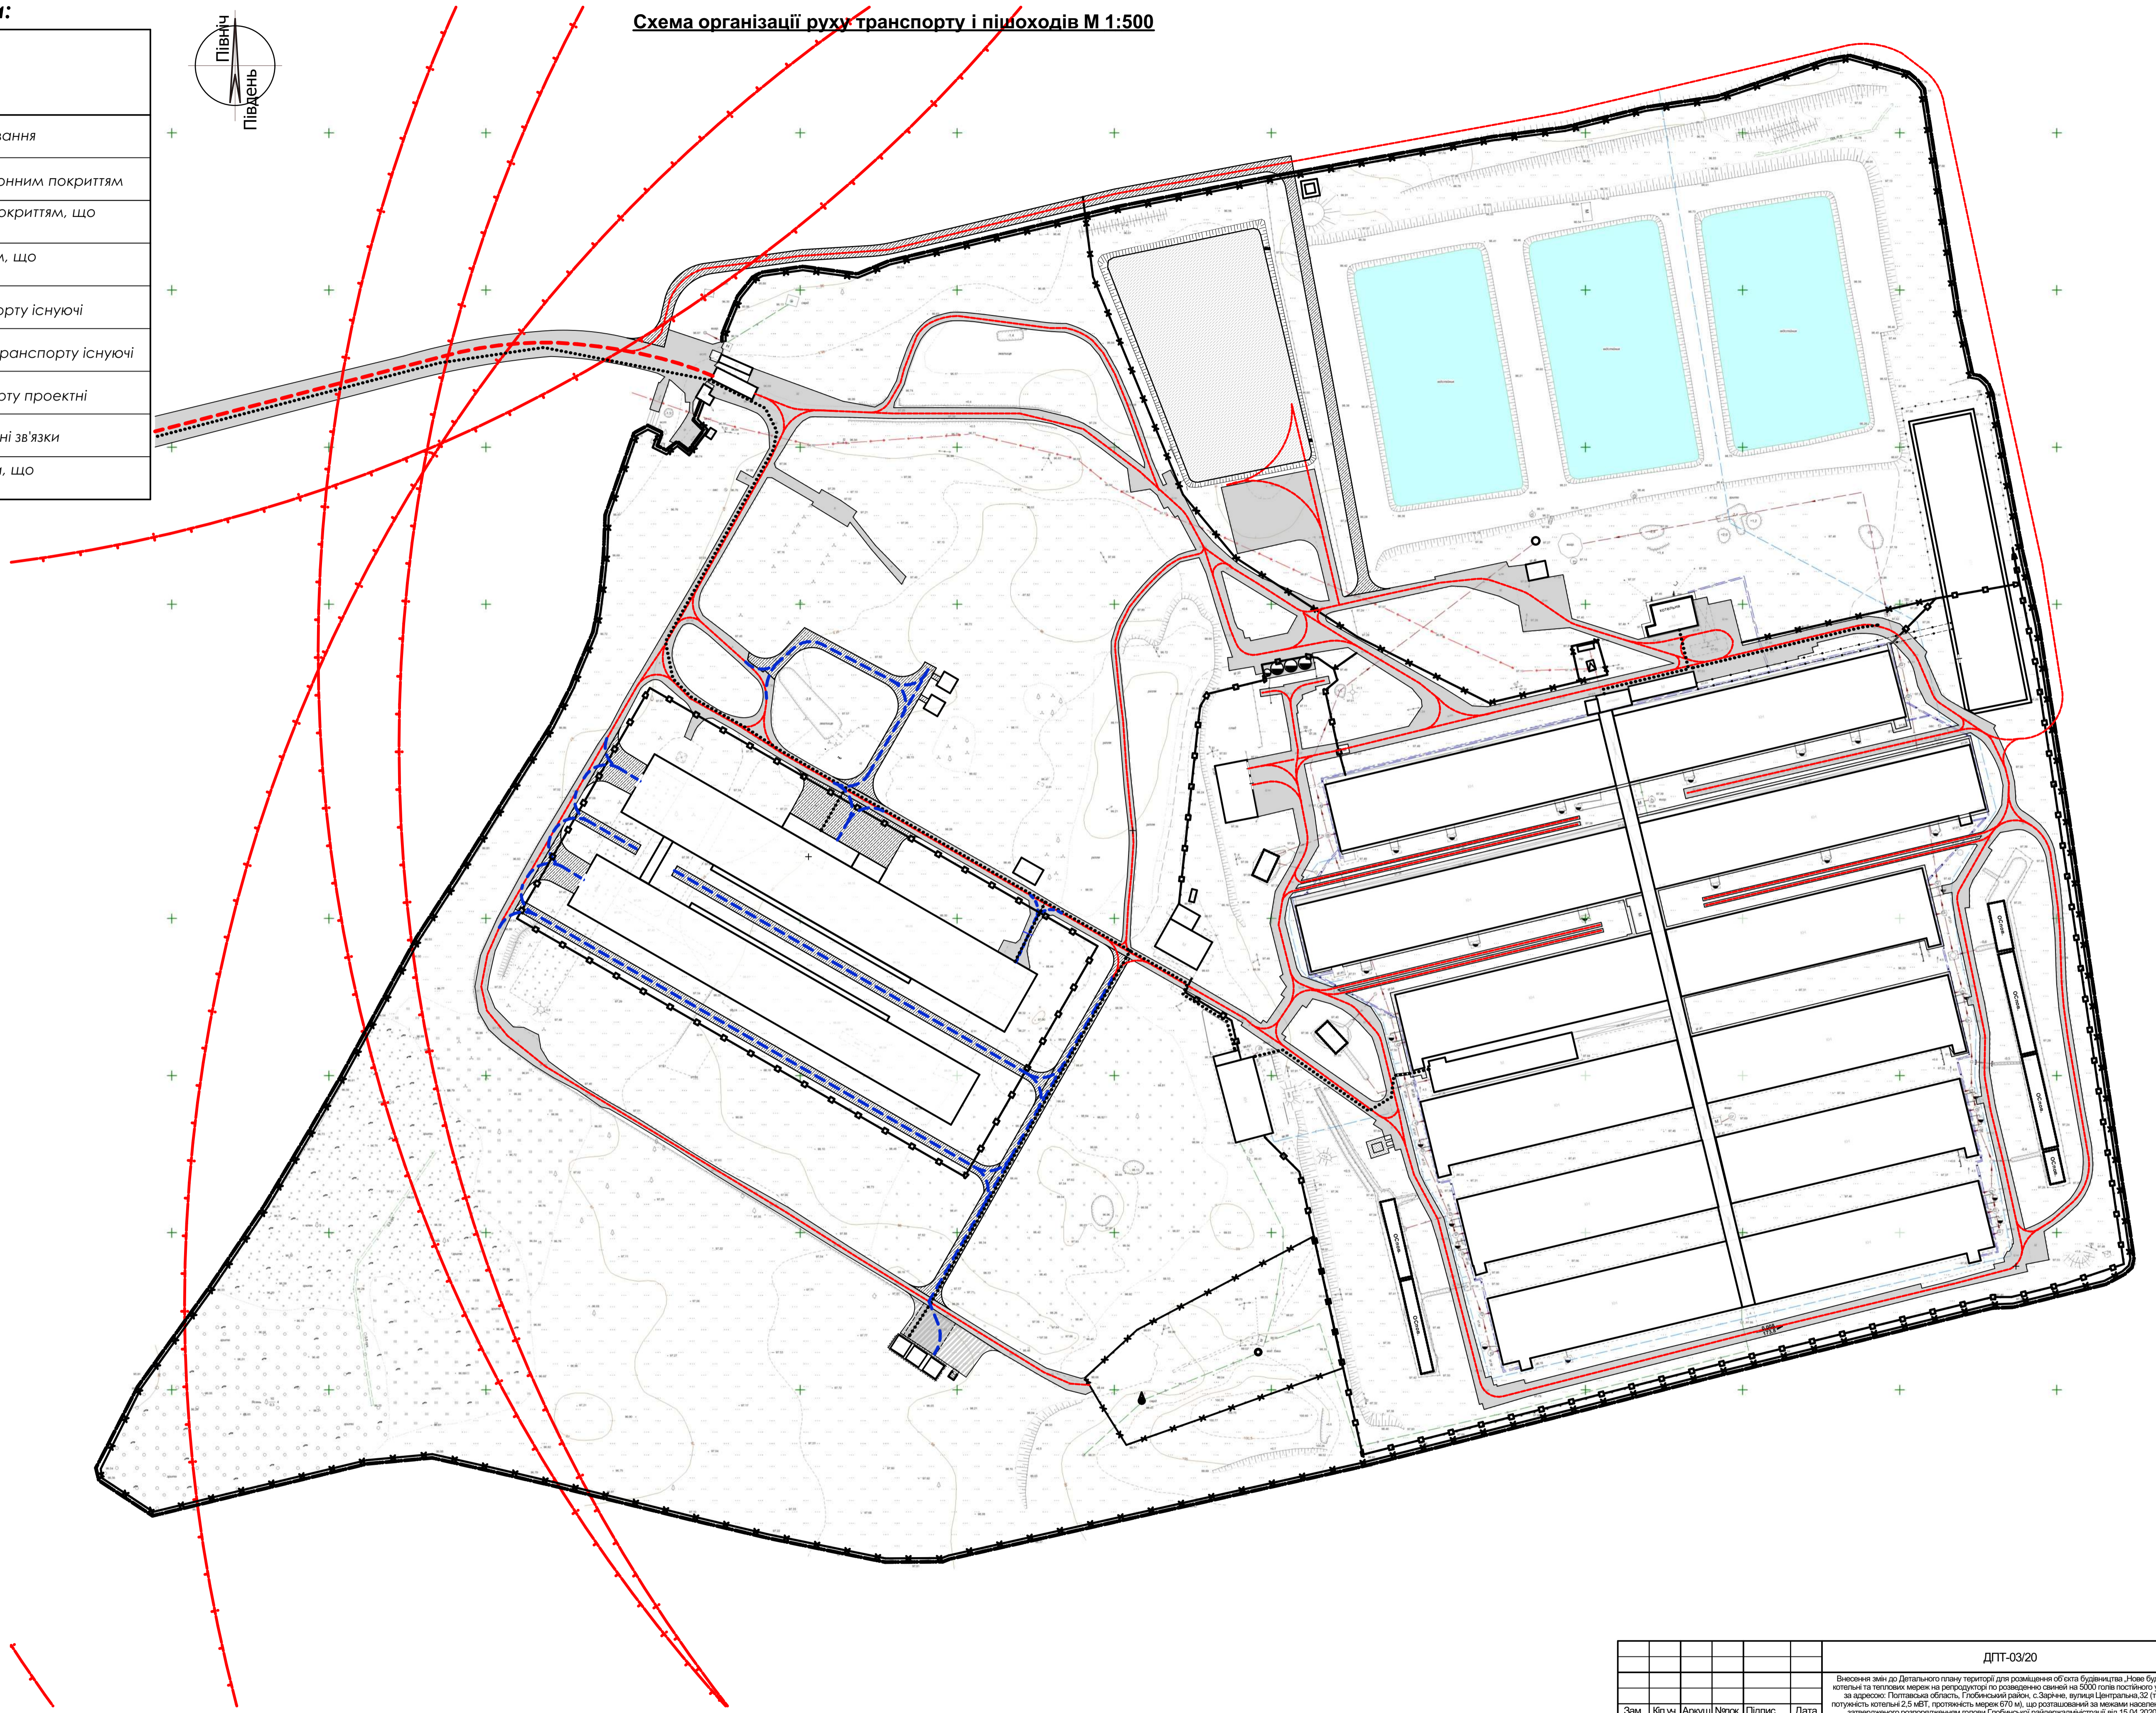

						ДПТ-03/20		
						Внесення змін до Детального плану території для розміщення об'єкта будівництва "Нове будівництво котельні та теплових мереж на репродукції по розширенню сітки на 5000 років постійного утримання за адресою: Полтавська область, Глобінський район, с. Зарічне, вулиця Центральна, 32 (теплова потужність котельні 2,5 МВт, пропускність мереж 670 м), що розташовані за межами населеного пункту затвердженого розпорядженням голови Глобінської районної адміністрації від 15.04.2020 №79)		
Зам.	Кітчун	Аркуш	Ніжок	Підпис	Дата	Стадія	Аркуш	Аркушів
ГАП	Бордан					п	6	
Розробив	Савченко					ТОВ "ПОЛТАВА-ЕКОСЕРВІС"		
Перевірив	Бордан					Схема організації руху транспорту та пішоходів М 1:500		