


Експлікація до проектного плану

Номер на плані	Найменування	Примітки
1	Адміністративно-побутова будівля	проектуюєм.
2	Підвищувач розподільчий пункт	проектуюєм.
3	Стоянка автотранспорту	проектуюєм.
4	Надвірна вбиральня	проектуюєм.
5	Стріглові столи для розміщення сонячних панелей	проектуюєм.
6	Будівля господарського призначення	проектуюєм.

Умовні позначки:

Позначення	Назва
	Проектна межа ділянки об'єкту проектування
	Прізд з гравійним покриттям проектний
	Прізд з асфальтобетонним покриттям проектний
	Бетонне вимощення навкоо будівель, проектне
	Будівлі, що проектується
	Металево огороження території об'єкту проектування згідно СН 441-72
	Охоронна зона ЛЕП
	Територія об'єктів інженерної інфраструктури
	Повітряна лінія електропередач напругою 0,4кВ, проектна
	Повітряна лінія електропередач напругою 10кВ до існуючої трансформаторної підстанції, проектна
	Червона лінія

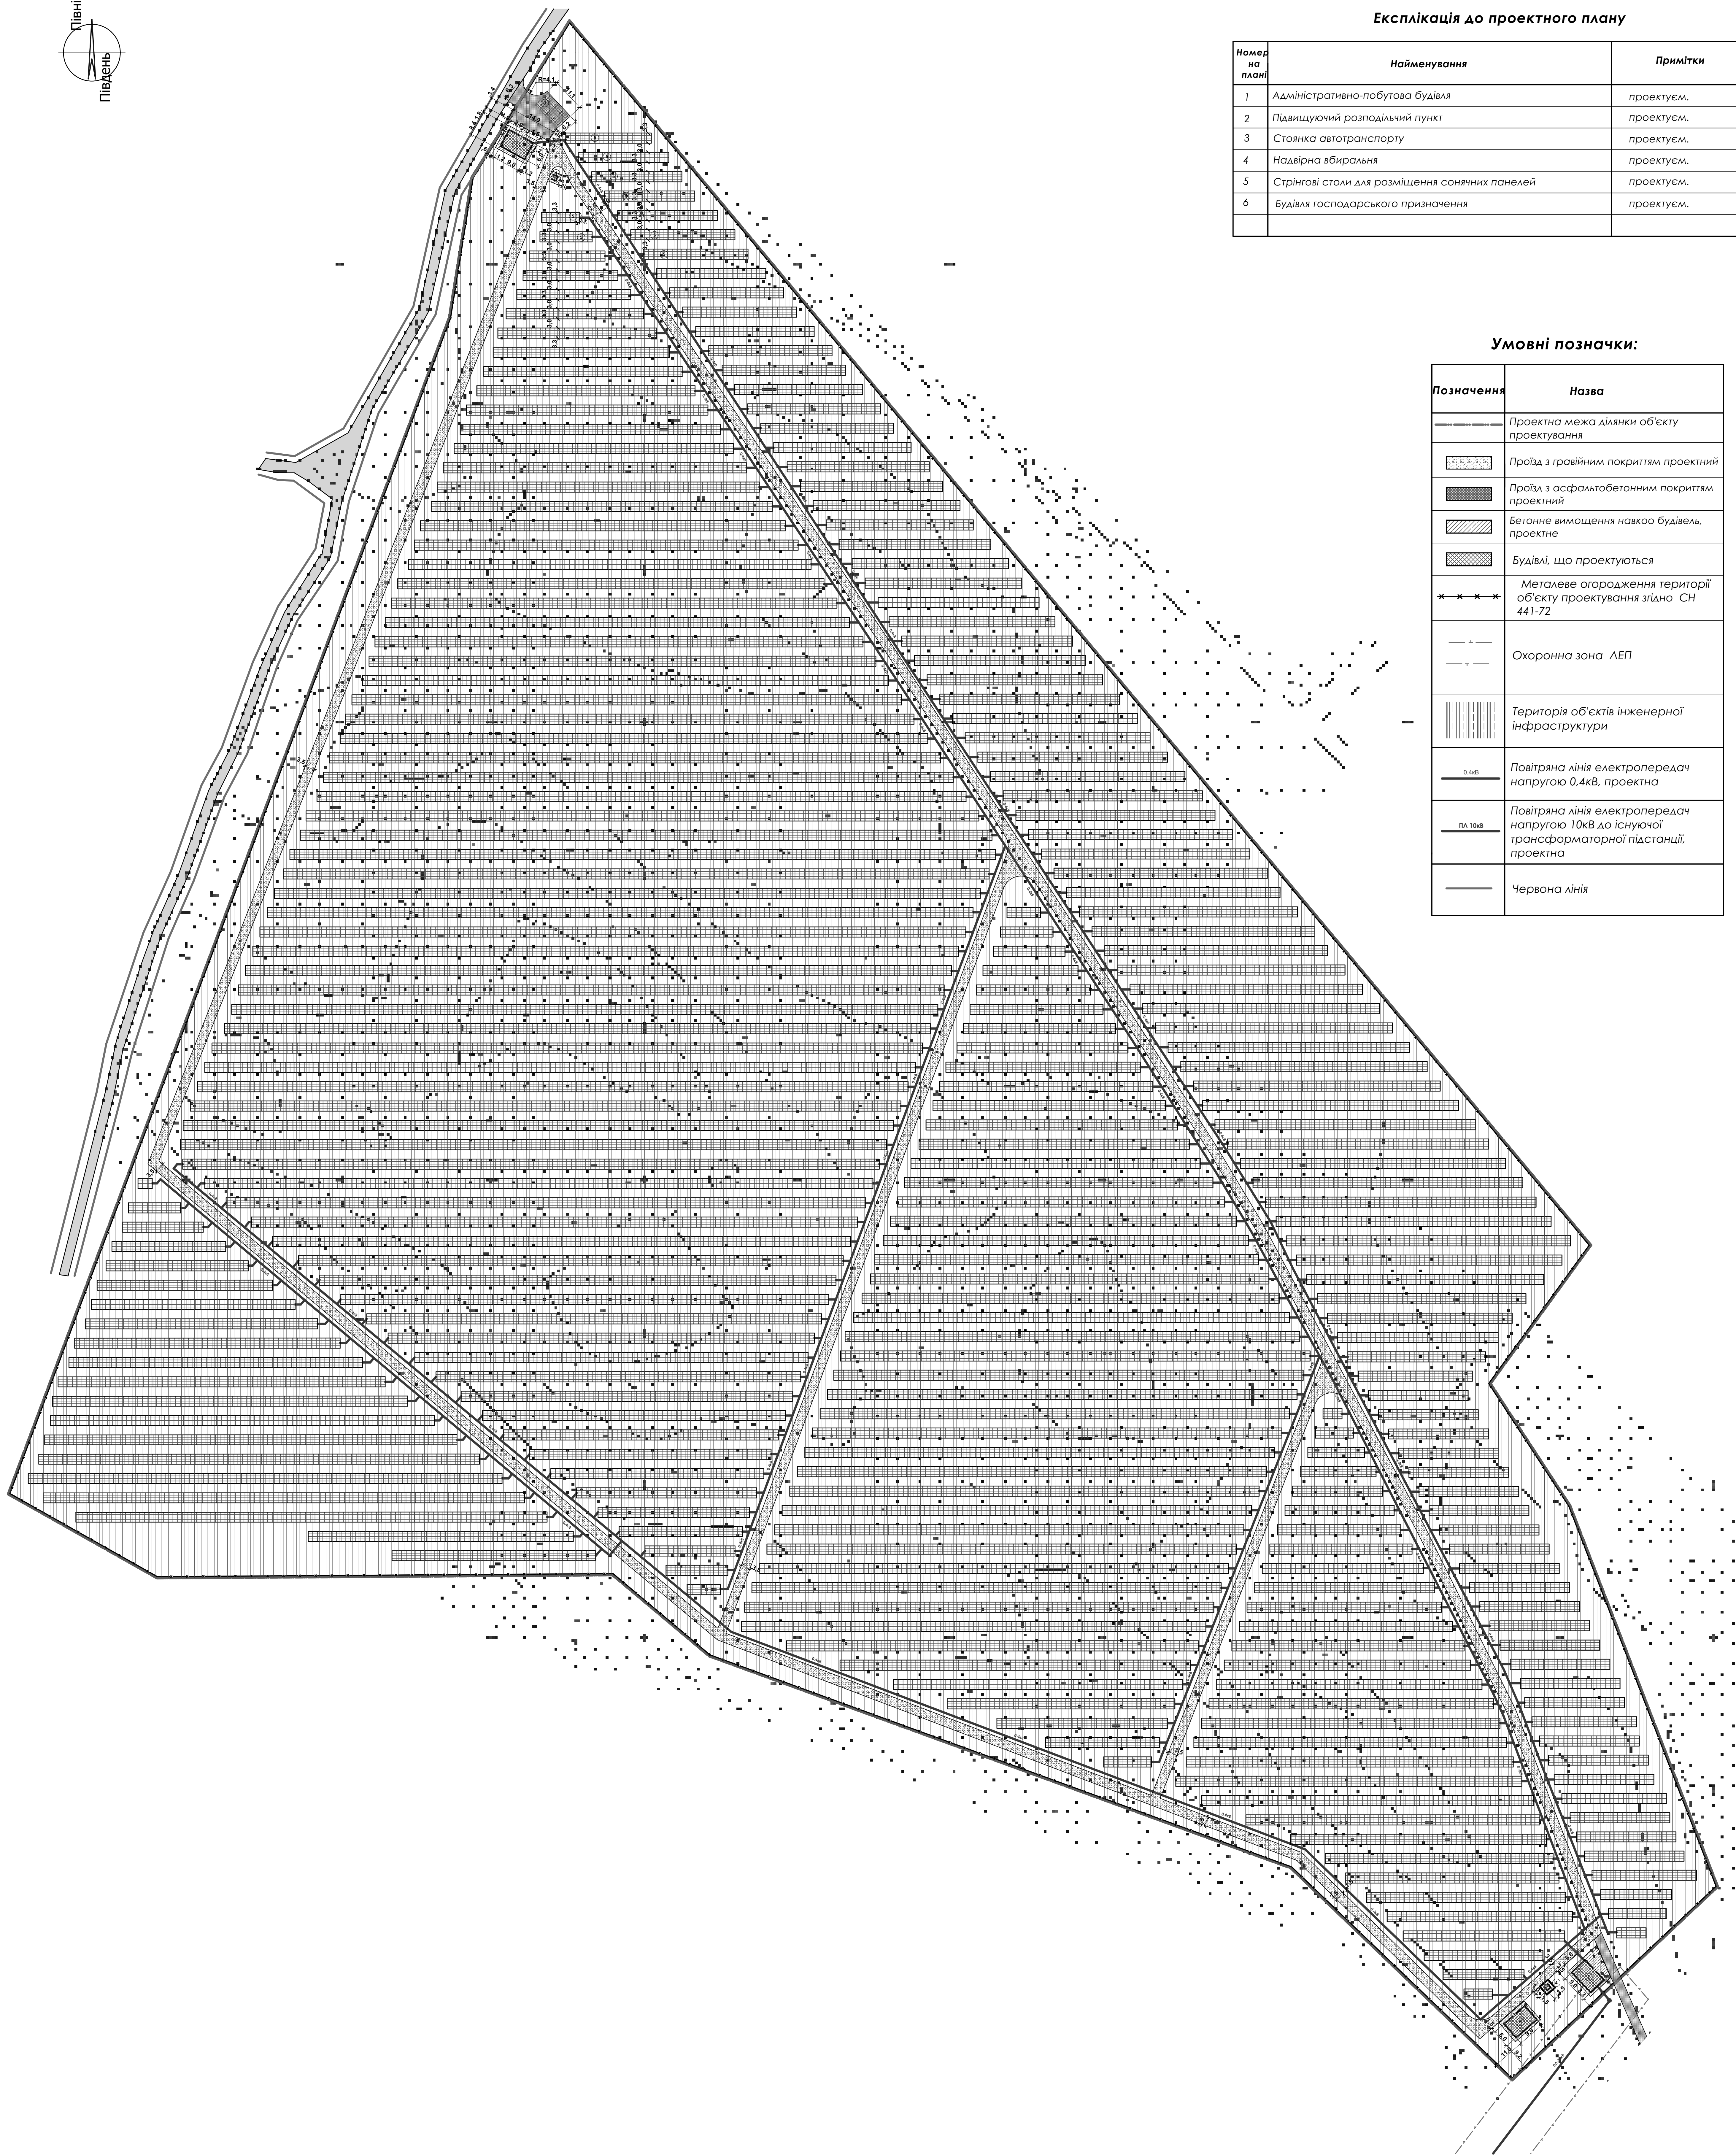

ТЕП за об'єктом проектування

№	Назва	Позначення
1	Площа території в межах проекту, га	17,97
2	Загальна площа поверхні сонячних панелей (батареї), м ²	73106,0
3	Орієнтовна максимальна потужність станції, МВт	12,185
4	Площа забудови будівель та споруд, що проектується, м ²	166,55
5	Площа покриття пріздів, що проектується, м ²	6753,20
6	Загальна довжина металевого огороження за периметром ділянки, м, пог.	1918,0

1. Територія підприємства повинна мати огороження згідно до вимог СН 441-72.
2. Покриття пріздів між стрігловими рядами травяне, що забезпечує можливість підходу та обслуговування батарей.

ДПТ-12/П					
Детальний план території для розміщення сонячної електростанції у с. Південне на території Південської сільської ради Кременчуцького району Полтавської області					
Зам.	Кіуч	Архит.	Навч.	Підпис	Дата
ГАП	Шулік	Степа	Архит.	Архит.	
Розробив	Савченко	Степа	Архит.	Архит.	
Перевірив	Бордич	Степа	Архит.	Архит.	
Проектний план М 1:500					ТОВ "ПОЛТАВА-ЕКОСЕРВІС"