

# ПРОЕКТНИЙ ПЛАН М 1:500

ЕКСПЛІКАЦІЯ ДО ПРОЕКТНОГО ПЛАНУ:

1. Господарська будівля
2. Розворотний майданчик
3. Стоянка легкового автотранспорту на 24 місця
4. Майданчик для мусорозбирника
5. Спортивний майданчик
6. Пляж
7. Водовабр для пожежасання
8. Водозабірна споруда з підземного вододжерела

## УМОВИ ПОЗНАЧЕНЬ

- Межа території, що проєктується
- Межа території для забезпечення функціонування дачного поселення
- Територія громадської забудови проекта
- Територія рекреаційного призначення існуюча
- Територія рекреаційного призначення проекта
- Територія рекреаційного призначення в прибережно-захисній смугі існуюча
- Територія спеціального призначення проекта

## План існуючий

- Грунтові дороги існуючі
- Прозрачна частина вулиць з твердим покриттям проекта
- Тротул з твердим покриттям проектні
- Пішохідні доріжки проектні
- Підмітка території

## Розмежування водойм та водосховищ

## Берегозадріжня

## Заливна дамба

## Мережа поливального водопроводу проекта

## Кабельна лінія електропередач в проекті

## Повітряна лінія електропередач в проекті

## Комплексна трансформаторна підстанція (КТП) проекта

## Самопливна каналізаційна мережа проекта

## Септик проектний

## Фільтруючий колодязь проектний

## Водозабірна споруда з підземного вододжерела проекта

## Місце збору води для потреб пожежасання (пожежний водозабір)


## 1-й пояс зони санітарної охорони

## Прибережно-захистна смуга

## Паркан громадського призначення проектний

## Дачний будинок проектний

## Місце зберігання автотранспорту проектне

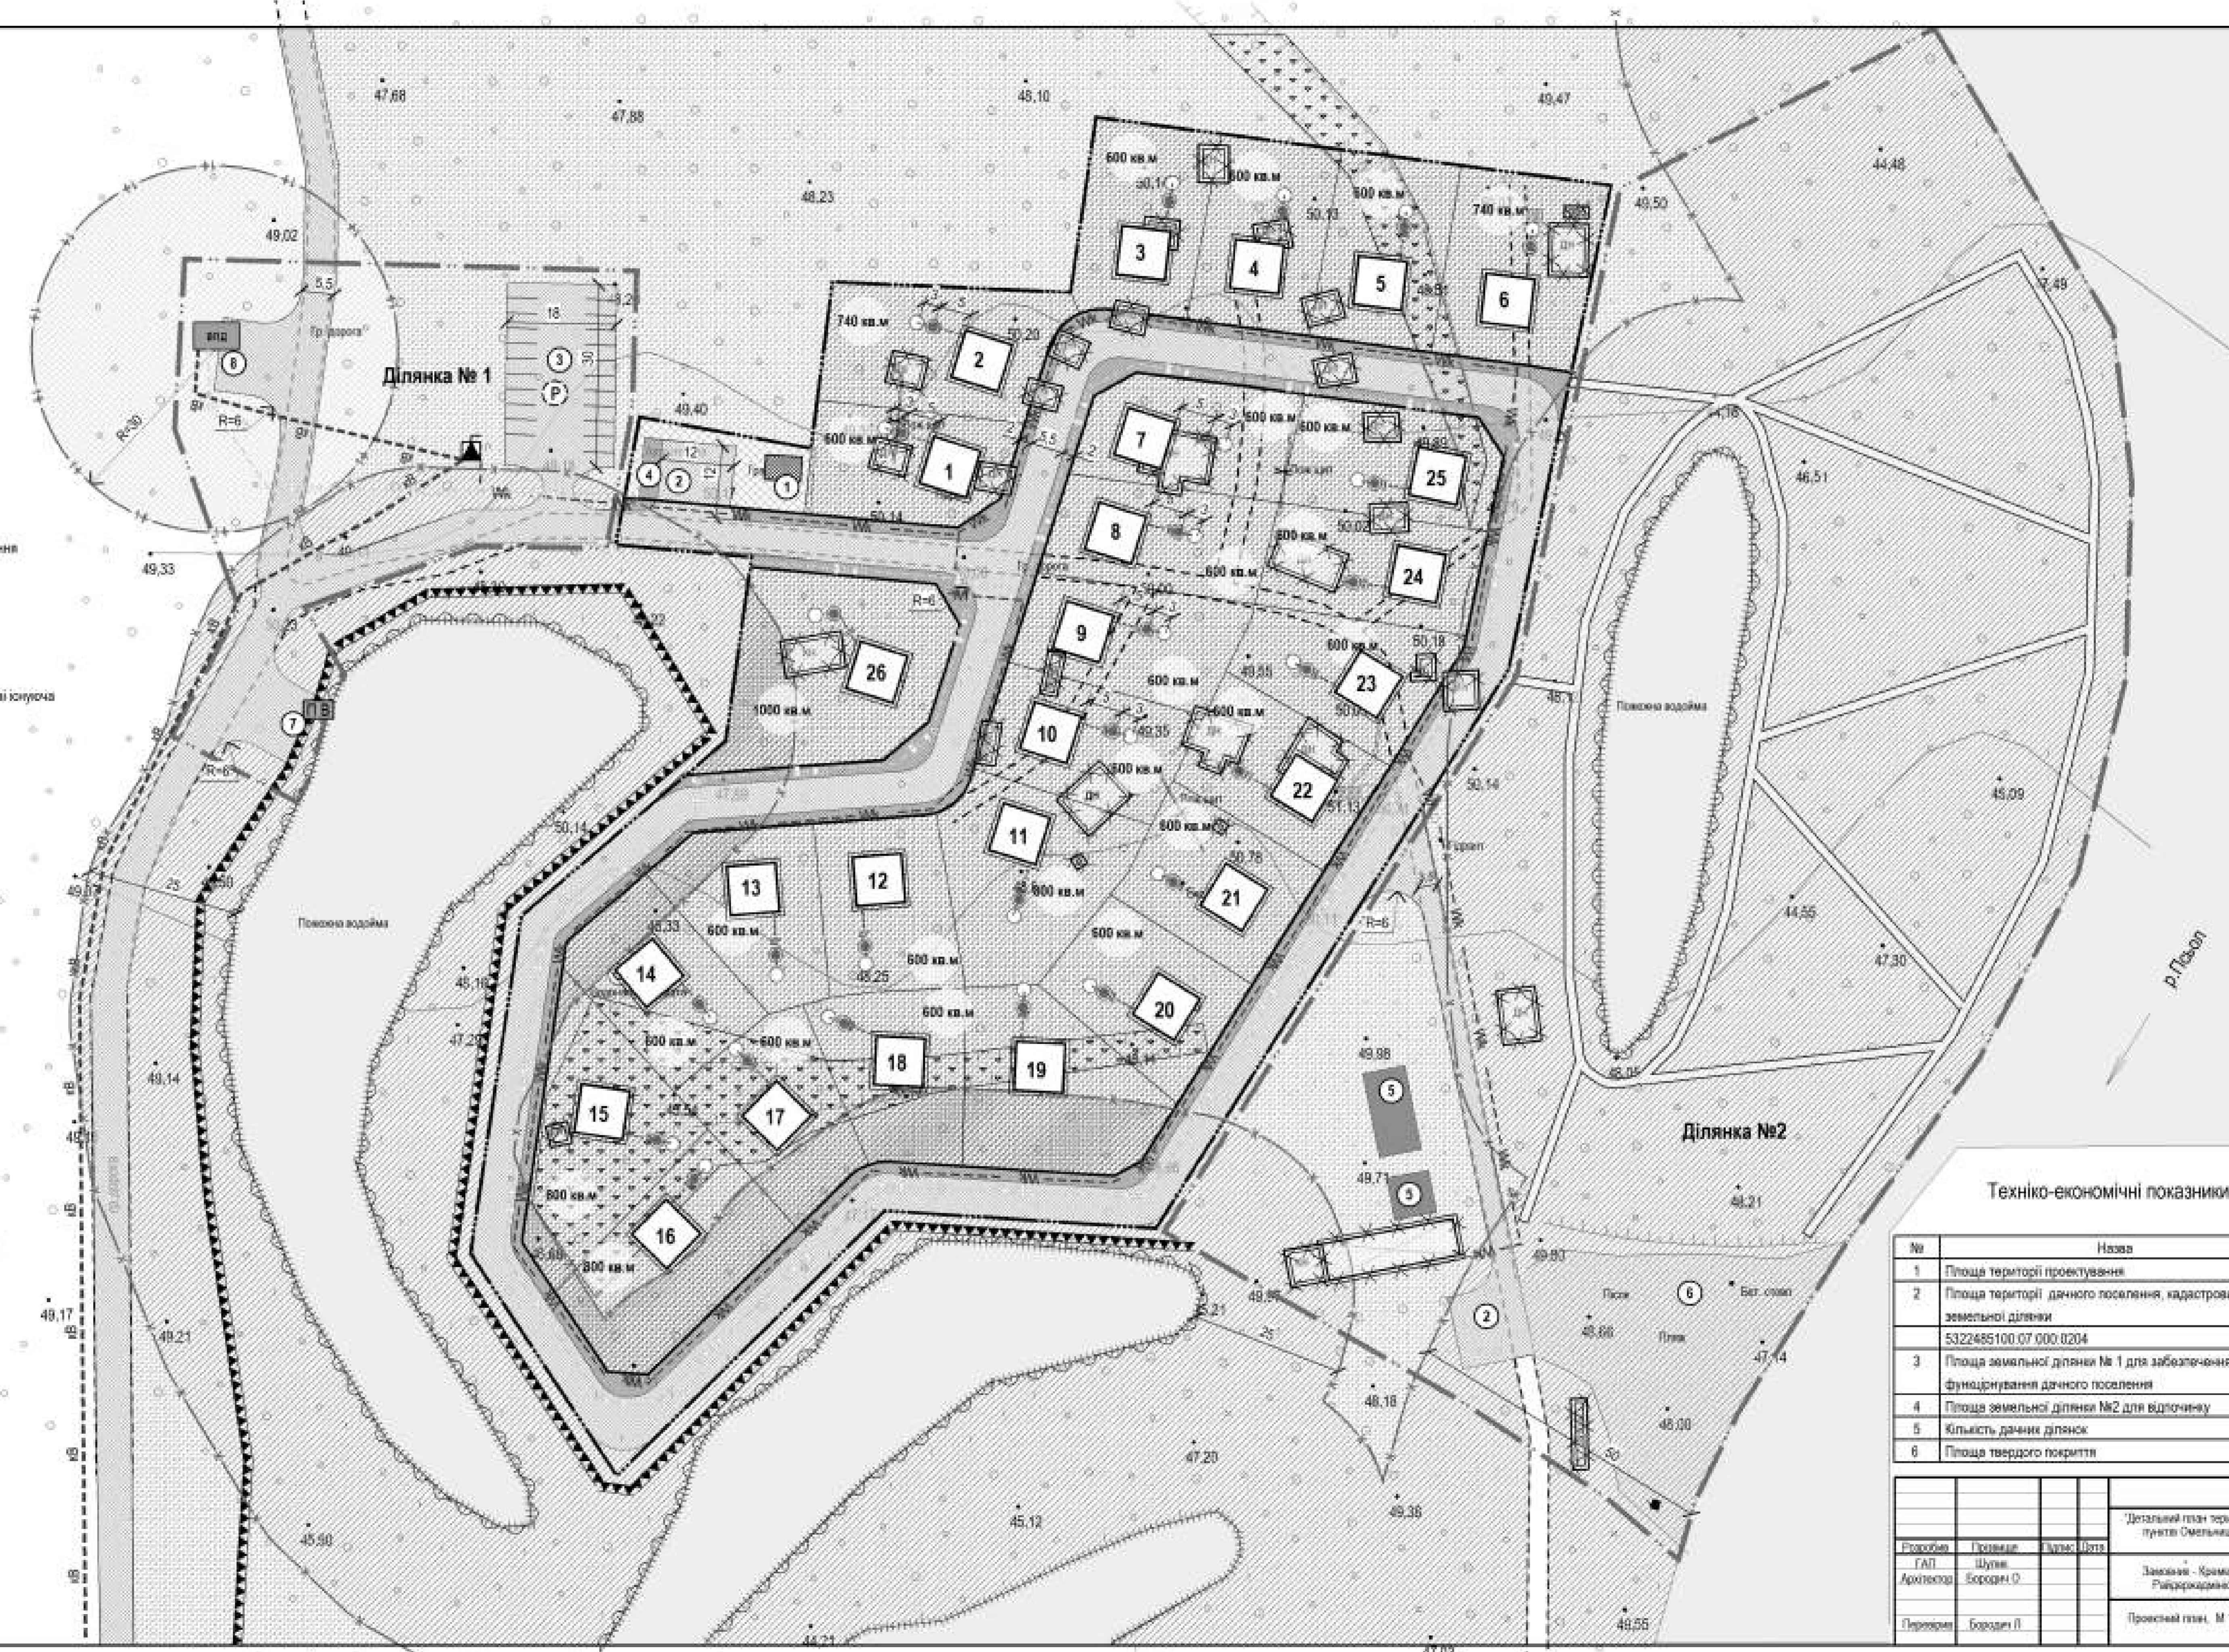

## Техніко-економічні показники

№	Назва	Позначення
1	Площа території проєктування	7 га
2	Площа території дачного поселення, кадастровий номер земельної ділянки	5322485100-07-000-0204
3	Площа земельної ділянки № 1 для забезпечення функціонування дачного поселення	0,4157 га
4	Площа земельної ділянки №2 для відпочинку	2,087 га
5	Кількість дачних ділянок	26
6	Площа твердого покриття	7000 кв. м

ДП - 26/к

Детальний план території дачного поселення за межами поселення пункти Омельянівської сільської ради Кременчуцького району Полтавської області

Продбач	Продавець	Підприємство	Ідентифікатор	Склад	Лог	Листа
ГАЛ	Шумін					
Архітектор	Бородян Ю.					
Перевірки	Бородян І.					

Проектний

план, М 1:500

ТОВ "ПОЛТАВА-ЕКСПЕРВІС"