



Експлікація до проектного плану

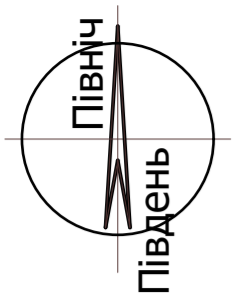

Номер на плані	Найменування	Примітки
1	Заготівельний цех	проектуєм.
2	Побутовий корпус	проектуєм.
3	Виробнича будівля	існуючий
4	Виробнича будівля	існуюча
5	Виробнича будівля	існуюча
5а	Трансформаторна підстанція	існуюча
6	Адміністративна будівля	існуюча
7	Виробнича будівля	існуюча
8	Виробнича будівля	існуюча
9	Бетонний вузол	існуючий
10	Противопожежний резервуар V=300,0м³	проектуєм.
11	Контрольно-пропускний пункт	проектуєм.
12	Стоянка автотранпорту	реконстр. існуючої
13	Складська будівля	проектуєм.
14	Майданчик для сміттезбірників	проектуєм.
15	Майданчик відпочинку працівників підприємства	проектуєм.
16	Септик	проектуєм.
17	Свердловина технічного водопостачання	проектуєм.

Умовні позначки:

Позначення	Назва
	Існуюча межа ділянки об'єкту проектування
	- санітарно-захисна зона трансформаторної підстанції
	- охоронна зона свердловини
	Будівлі виробничо-складського призначення проектні
	Будівлі виробничо-складського призначення існуючі
	Існуючі будівлі не виробничого призначення
	Будівлі не виробничого призначення, що проектуються
	Будівлі та споруди, що демонтуються
	Території промислового призначення
	Існуючі дороги та проїзди з асфальтобетонним покриттям
	Майданчики та проїзди з асфальтобетонним покриттям, що проектується
	Повітряна лінія електропередач напругою 10кВ, існуюча
	Кабельна лінія електропередач напругою 0,4кВ, проектна
	Мережа водопроводу існуюча
	Каналізаційна мережа існуюча
	Водозабірна свердловина технічного водопостачання проектна
	Каналізаційна мережа проектна
	Септик проектний

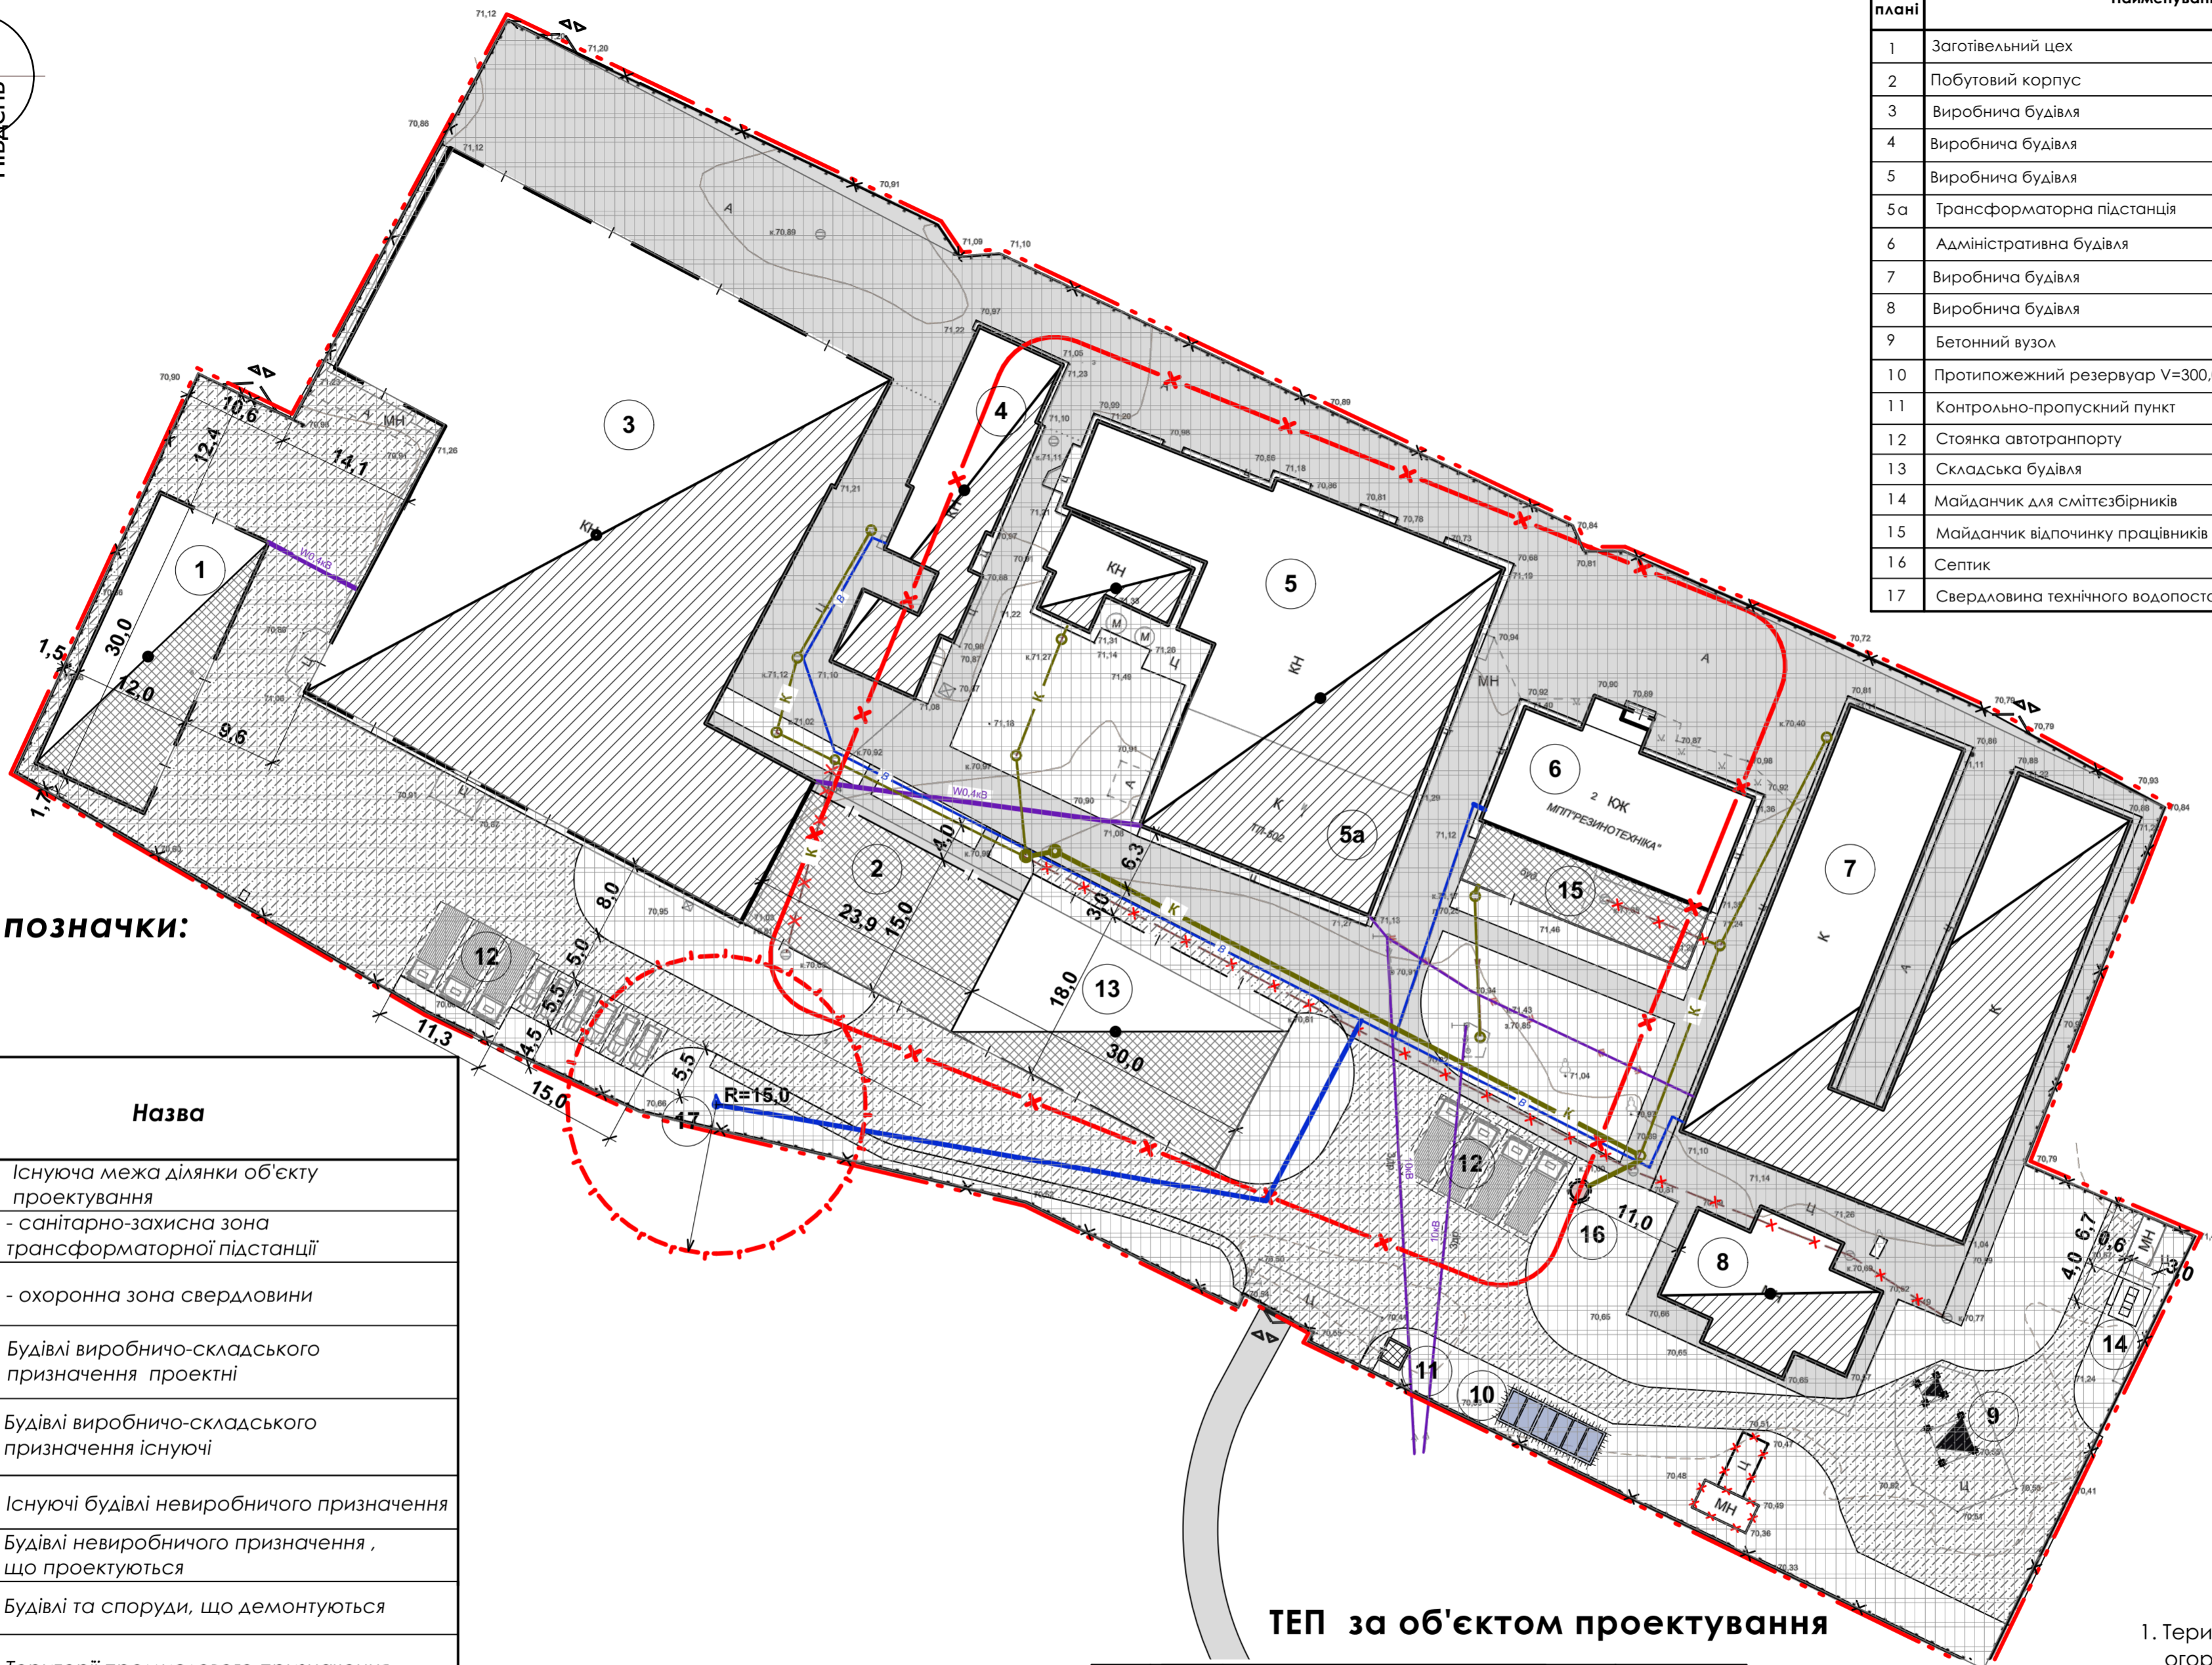

ТЕП за об'єктом проектування

1. Територія підприємства повинна мати огороження згідно до вимог СН 441-72.

№	Назва	Позначення
1	Загальна площа ділянки об'єкту проектування, га	1,8748
2	- територія існуючої забудови, м²	5890,7
3	- площа забудови будівель, що проектуються, м²	1409,3
4	Площа існуючого мощення з твердим покриттям, м²	3675,8
5	Площа мощення з твердим покриттям, що проектується, м²	3545,6

ДПТ-17/П					
Зам.	Кіуч.	Аркуш	Назв.	Підпис	Дата
ГАП	Шулик				
Розробив	Савченко				
Перевірив	Бородич				
Проектний план М 1:500					
ТОВ "ПОЛТАВА-ЕКОСЕРВІС"			Стадія	Аркуш	Аркушів
			П	5	

Детальний план території розширення виробничої бази ПП "Кременчукмолтехніка" за межами населених пунктів Піщанської сільської ради Кременчуцького району Полтавської області